




Coupe AA

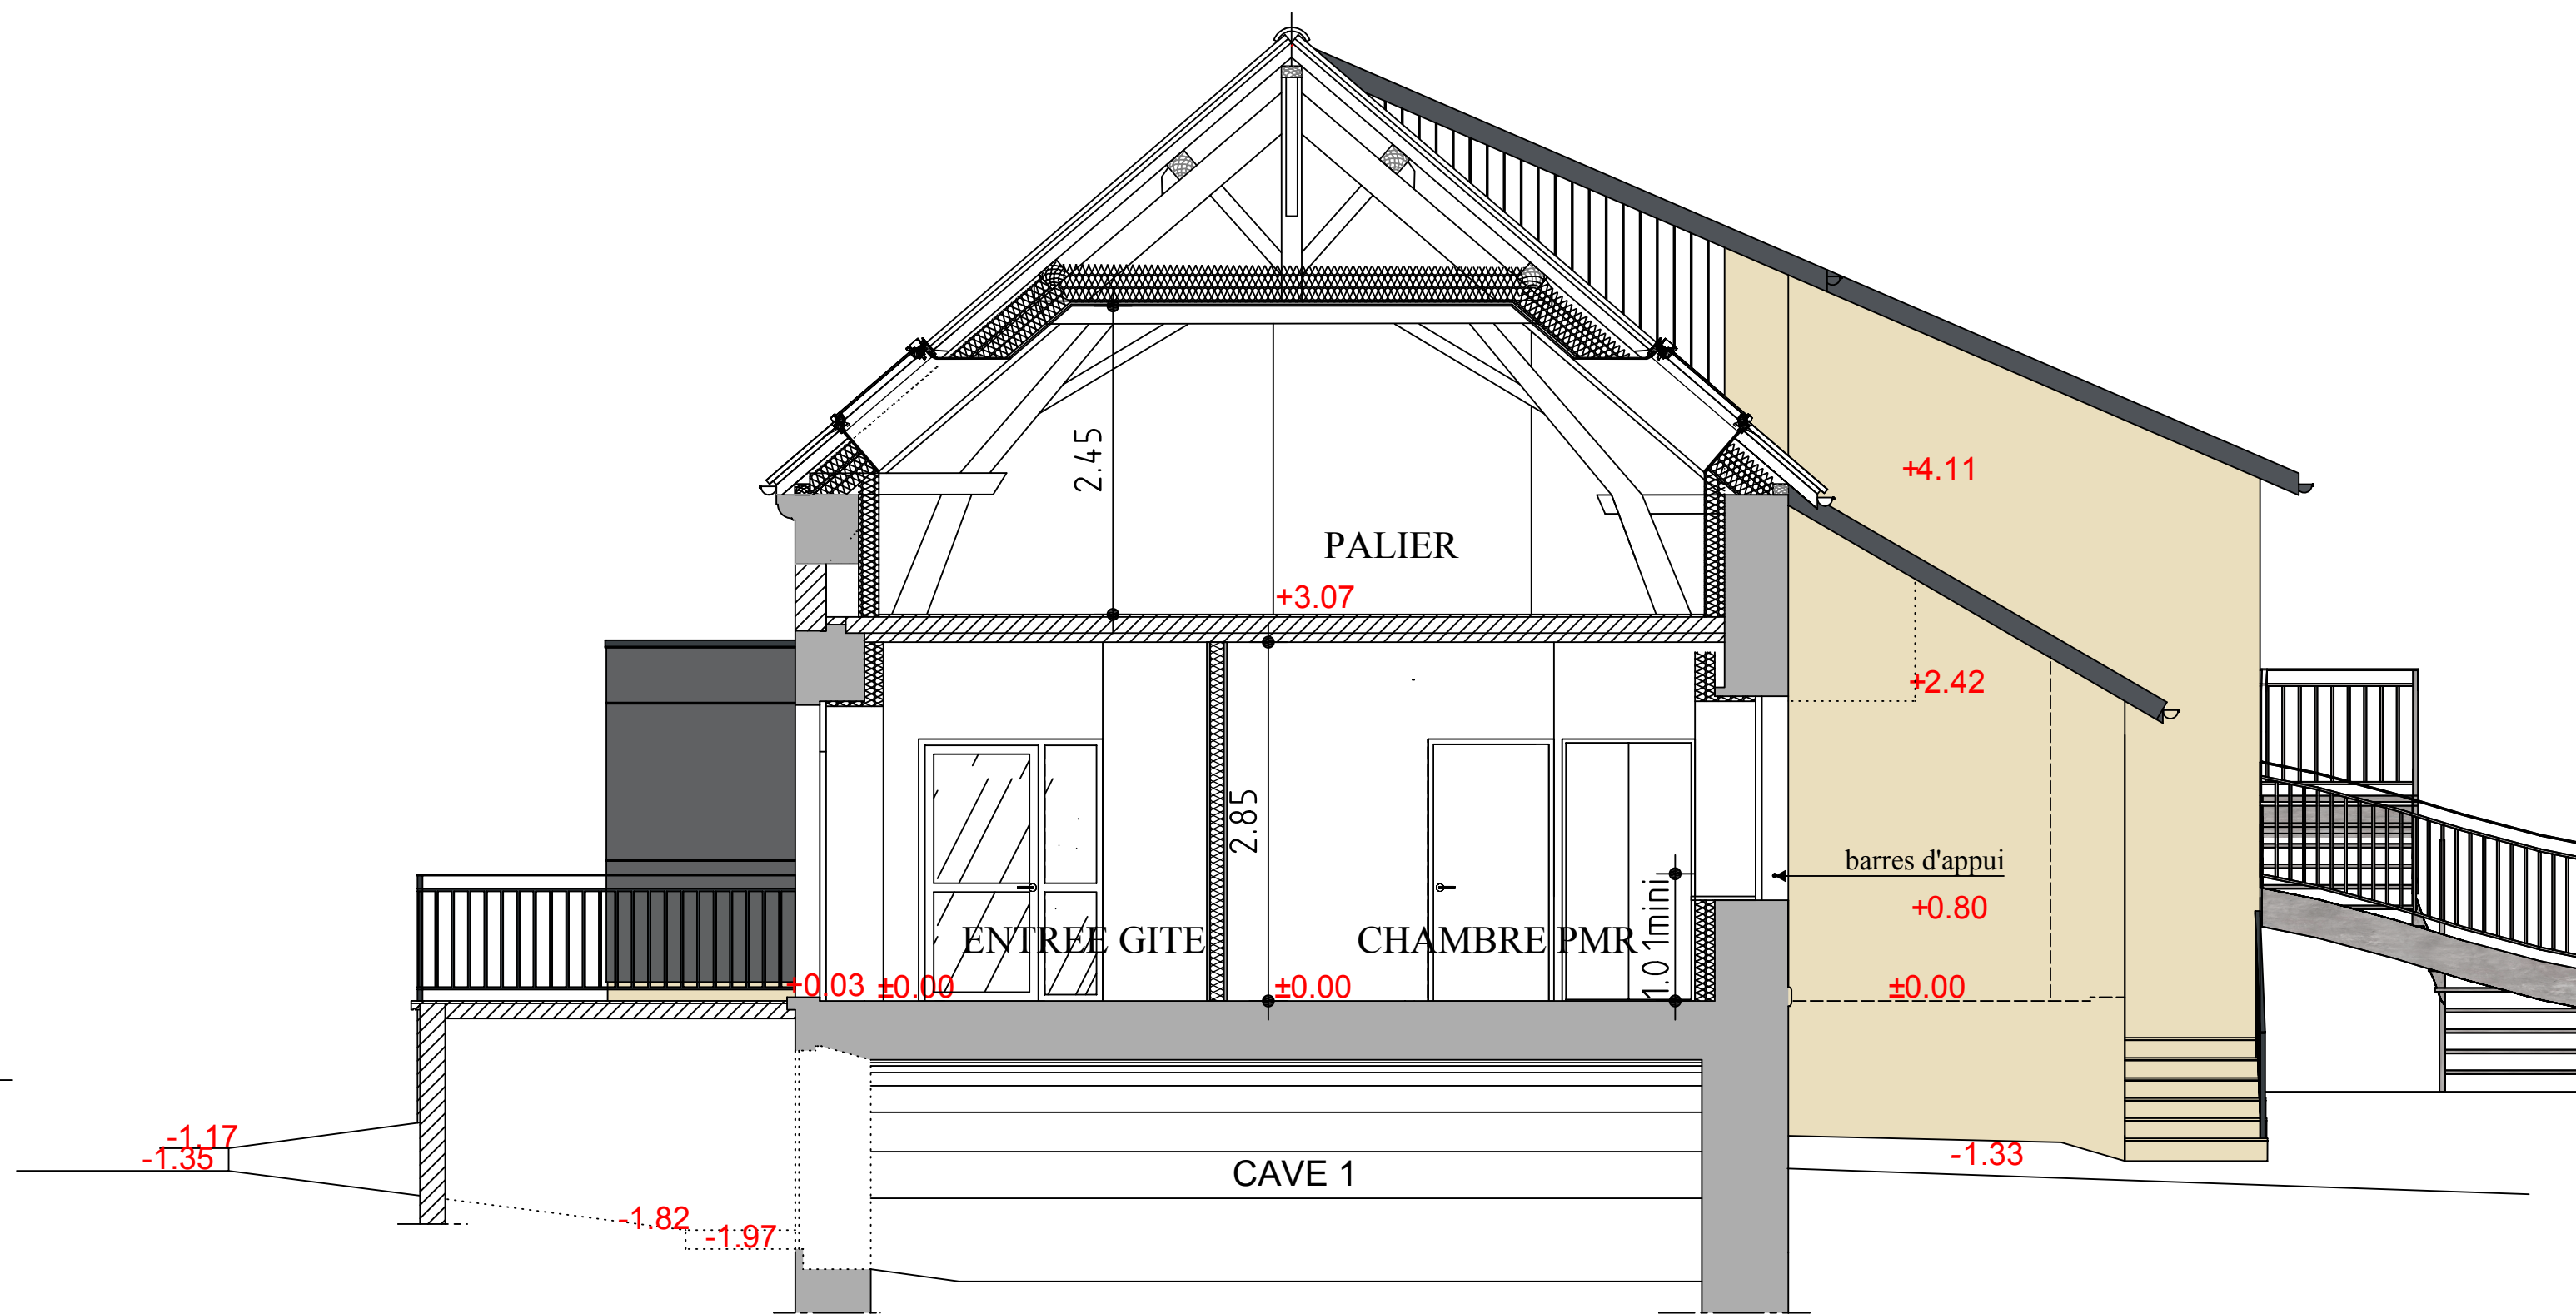


Coupe BB

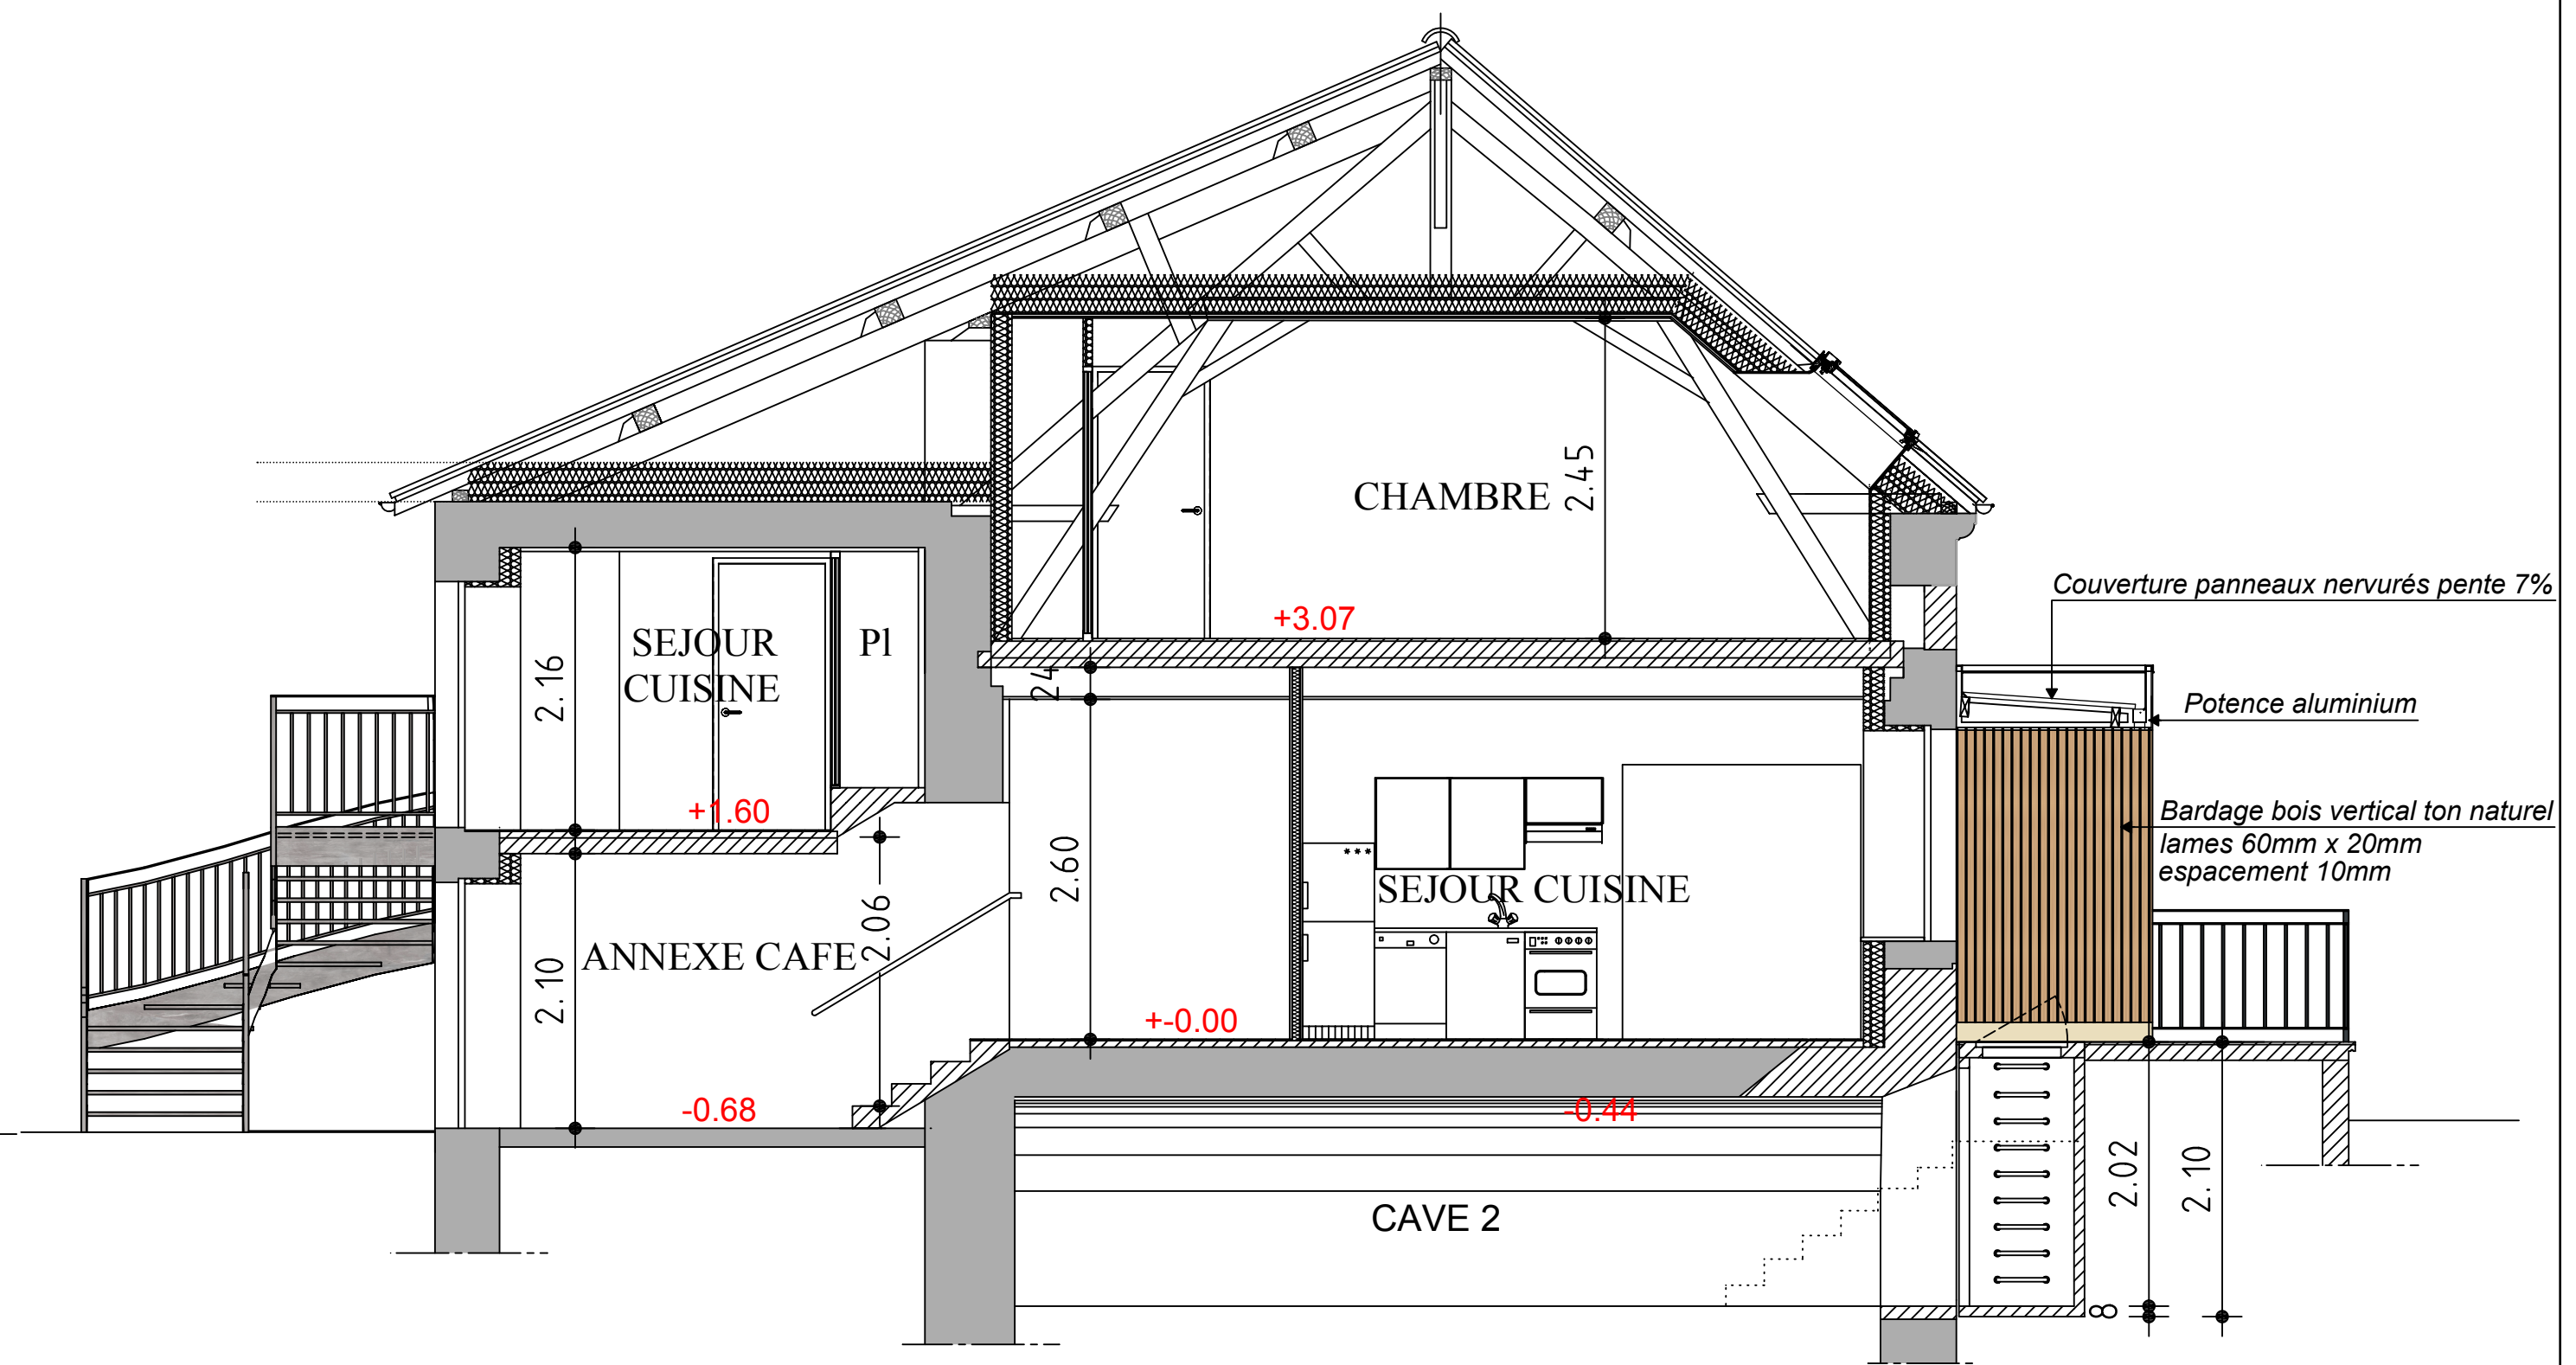


Coupe CC

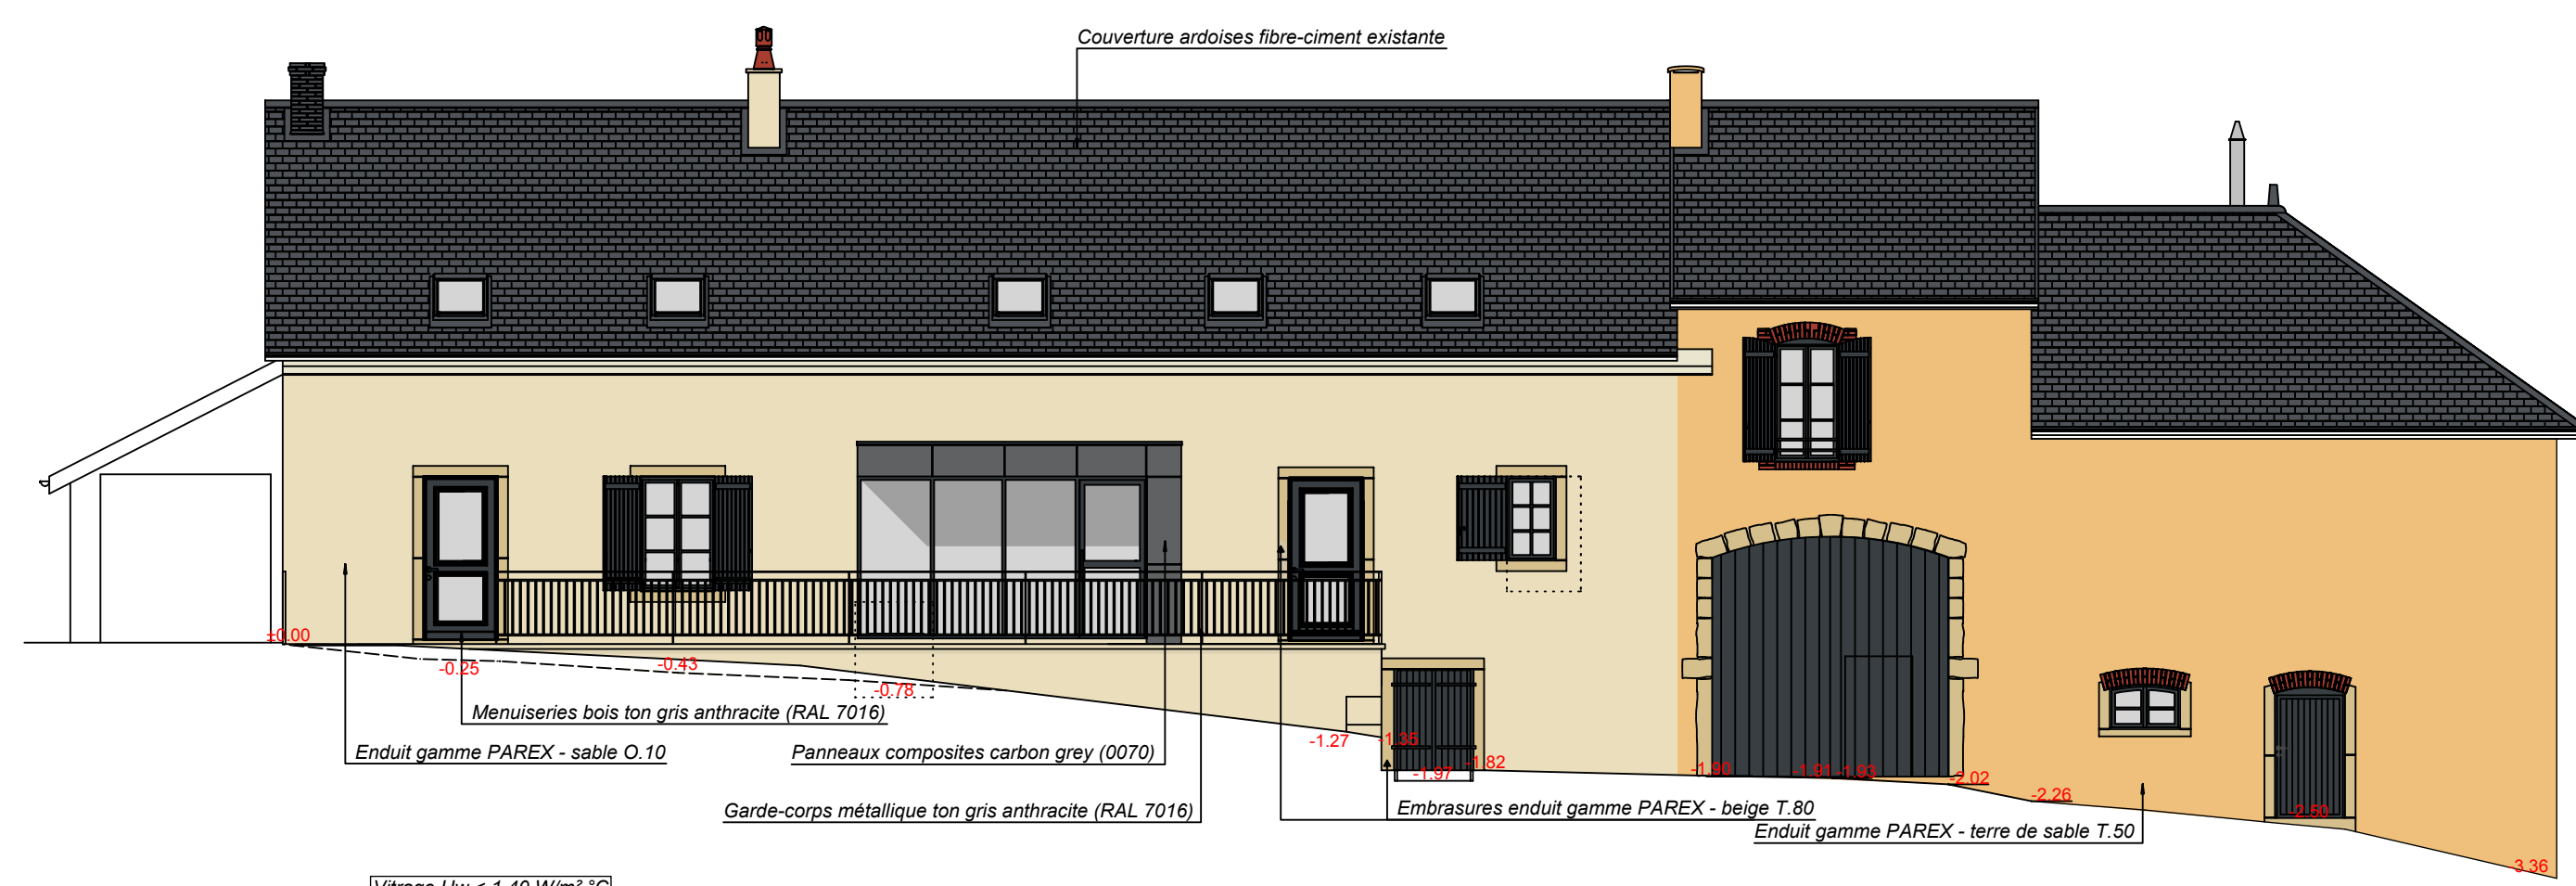


Façade Nord-Est

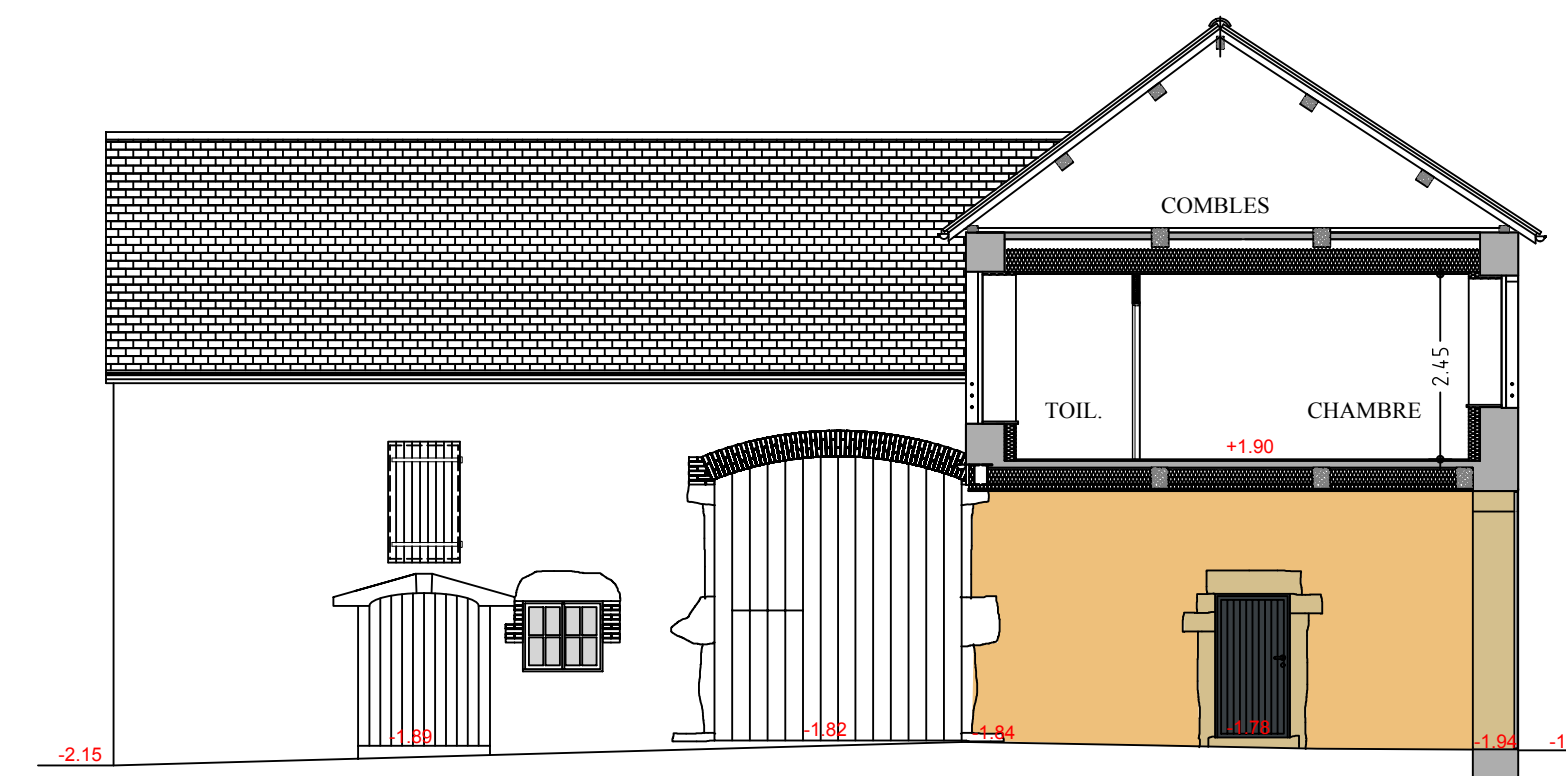

Coupe Façade Sud-Est

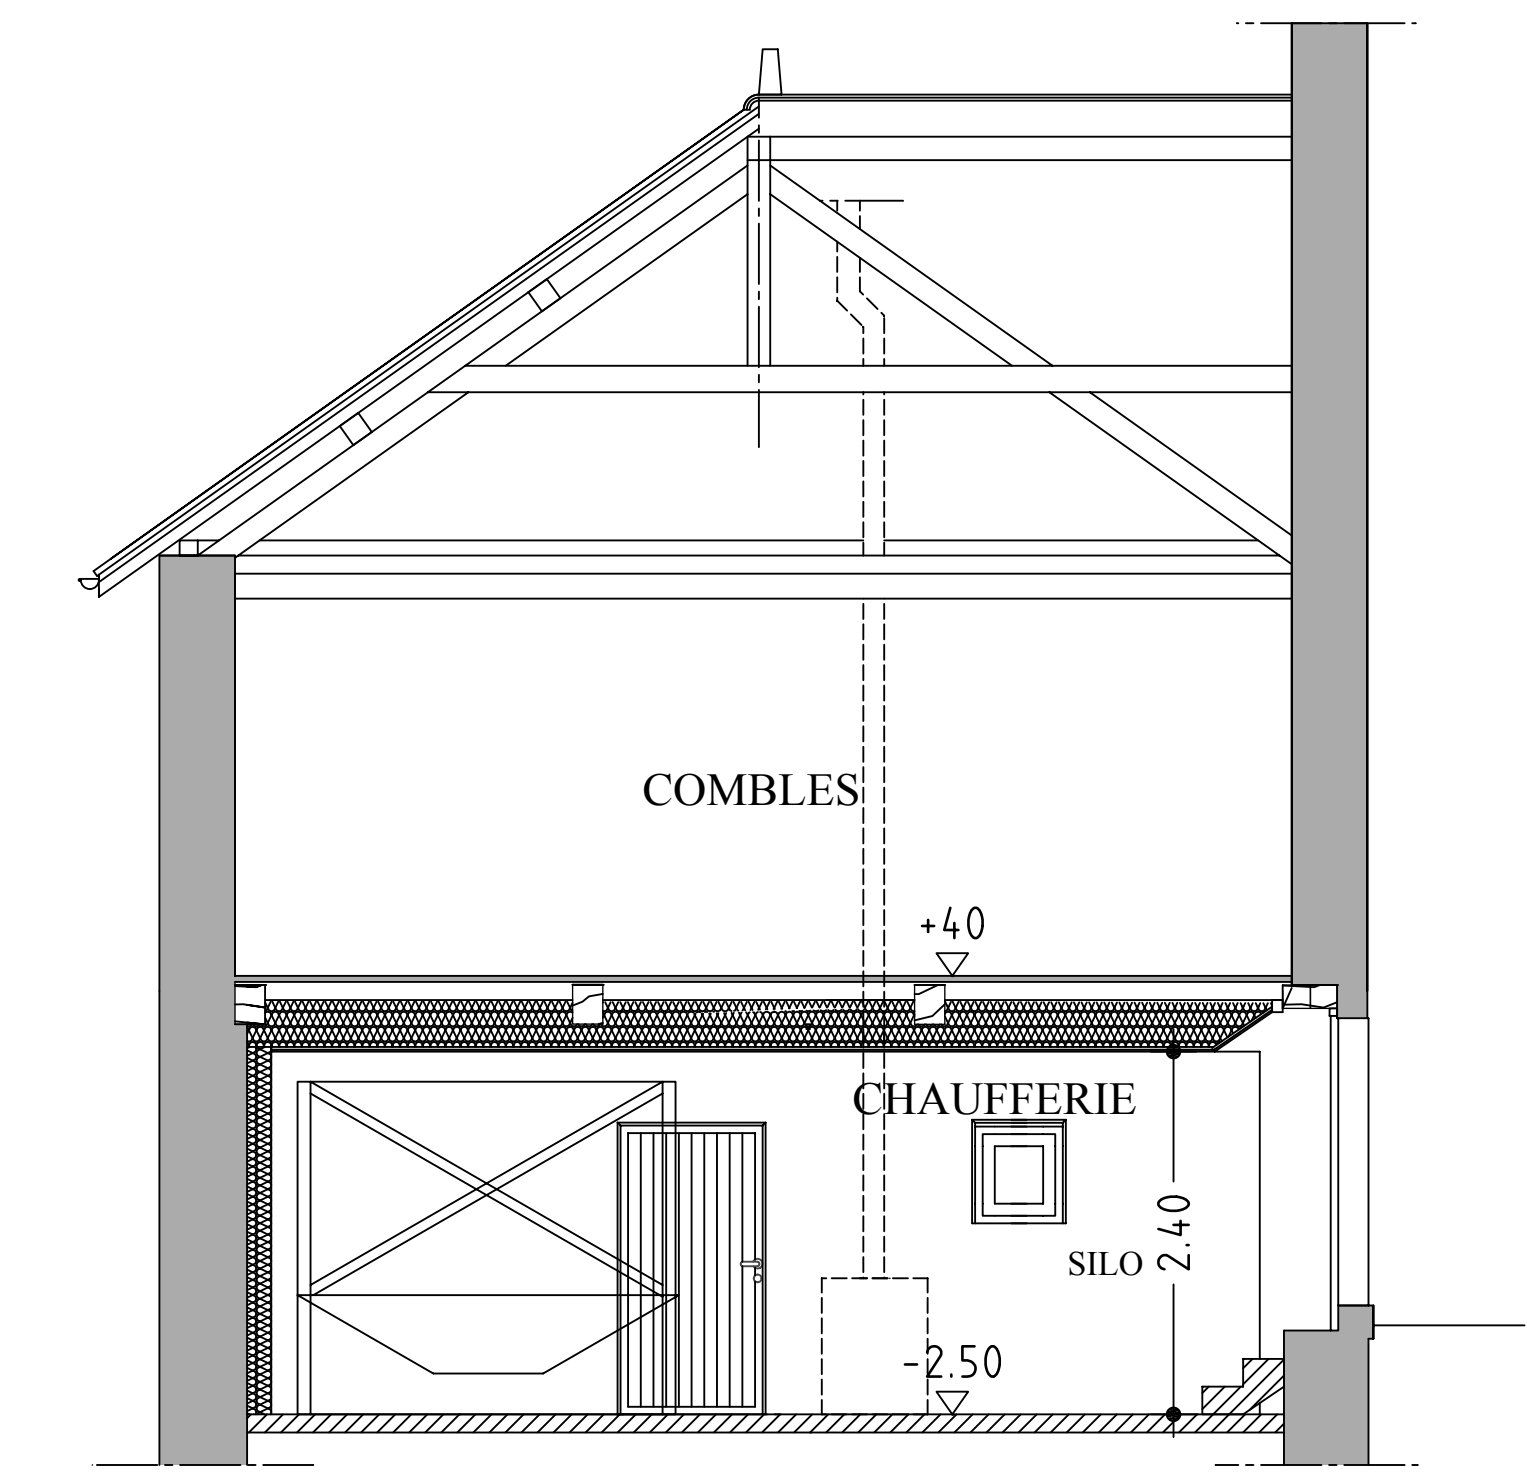

Coupe EE

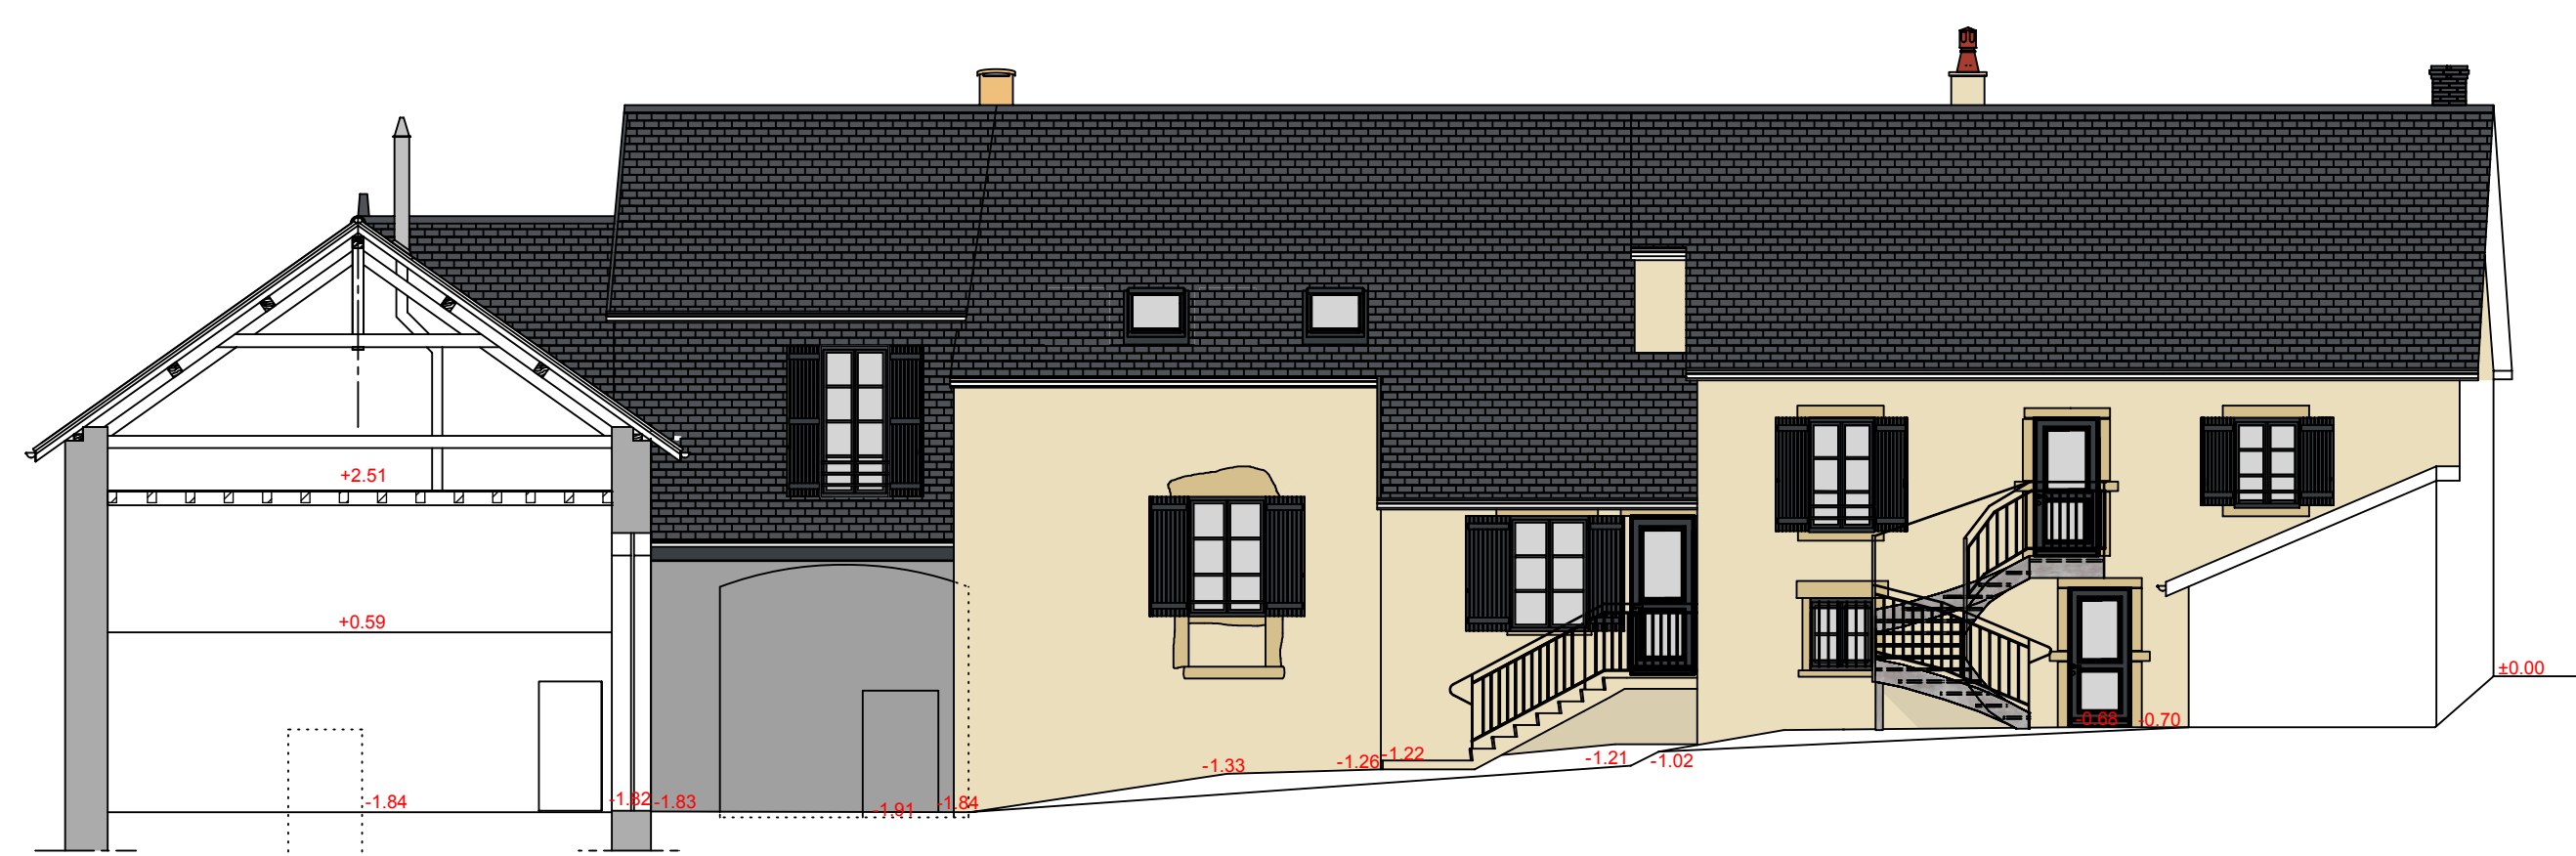

Façade Sud-Ouest



MAITRE D'OUVRAGE  
**COMMUNAUTE DE COMMUNES MORVAN SOMMETS ET GRANDS LACS**  
 Place François MITTERRAND  
 B.P. 8 - 58 120 CHATEAU-CHINON

**AMENAGEMENT D'UN COMMERCE ASSOCIATIF - CAFE - GITE D'ETAPE**

LIEU D'EXECUTION  
 Le Bourg - 58 230 SAINT-BRISSON

MAITRE D'OEUVRE  
 SARL ARCHITECTURES OLIVIER ROUYER  
 ARCHITECTE DPLG  
 Inscrit au tableau régional de l'Ordre des Architectes sous le n° AUVS01012  
 Siège social: 34, Rue Les Perrots 03 220 Vaumas - Tél: 04-70-34-62  
 Courriel: sarlarchitectures-olivier@orange.fr  
 46, Rue Honoré Thomas 71 160 Digoin - Tél: 03-85-53-25-27  
 Courriel: sarlarchitectures71-olivier@orange.fr

**PROJET COUPES - FAÇADES**

PC 5			
APS	APD		
INDICE	DATE	MODIFICATIONS	
G	19/06/2020	MISE A JOUR AVANT-PROJET DEFINITIF	
H	29/06/2020	MISE A JOUR AVANT-PROJET DEFINITIF	
I	21/07/2021	MISE A JOUR AVANT-PROJET DEFINITIF	
DATE	N° DOSSIER	ECHELLE	N° PLAN
03-07-2019	2019-630	1/50-1/100	2019-630-03