


# PRINCIPE MEUBLE BAR


Echelle : 1/20

COMMUNAUTÉ DE COMMUNES  
MORVAN SOMMETS ET GRANDS LACS


Commune de Saint Brisson

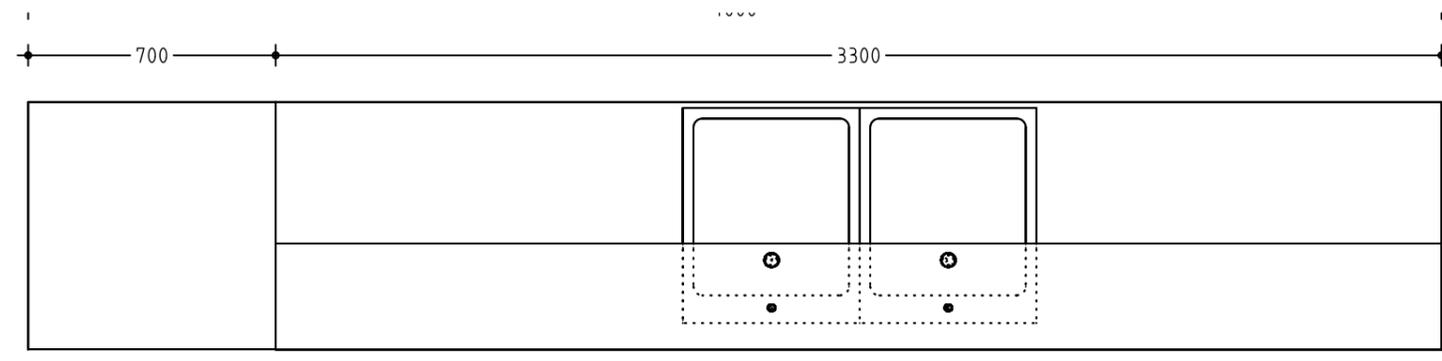


VUE DE DERRIERE

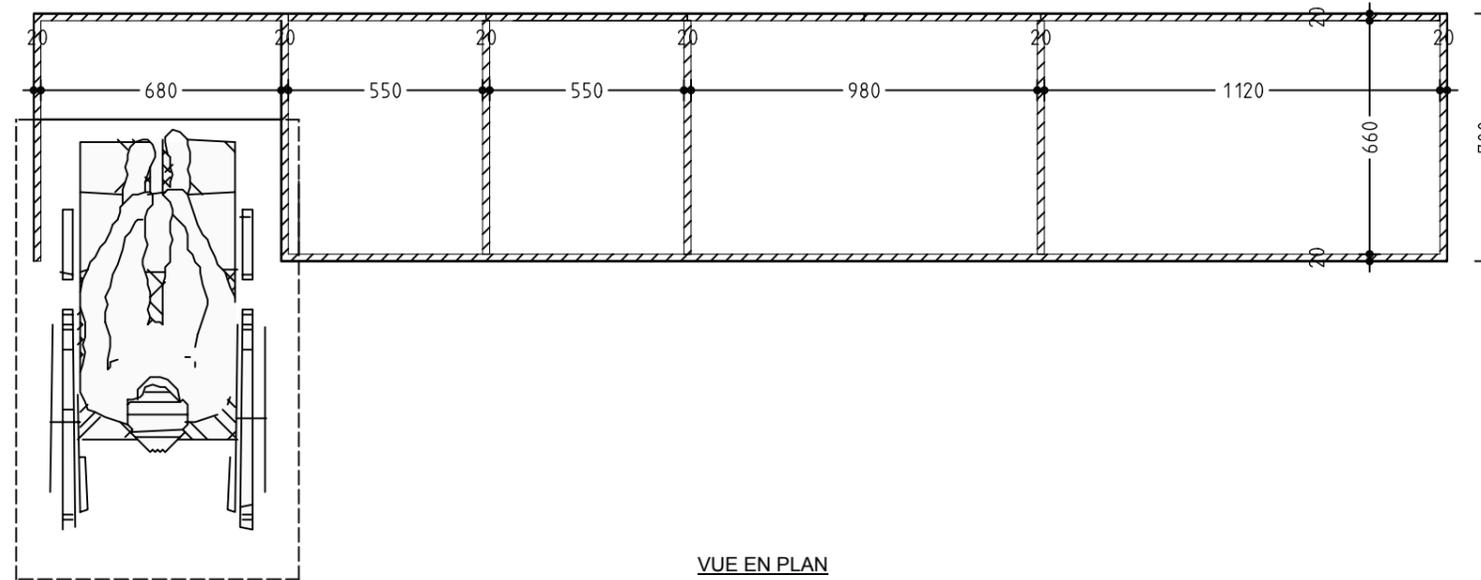


VUE EN PLAN

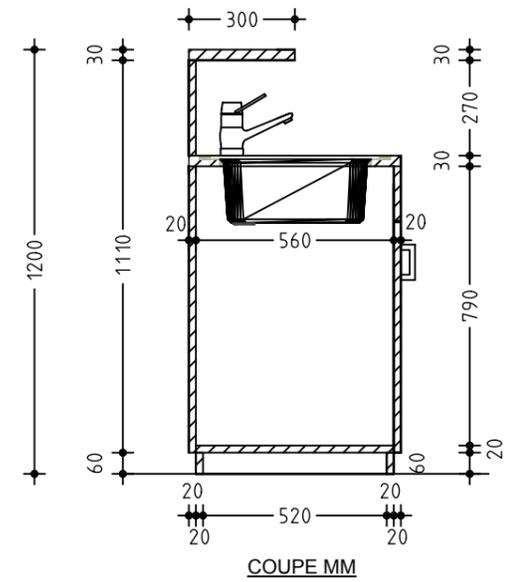


COUPE MM

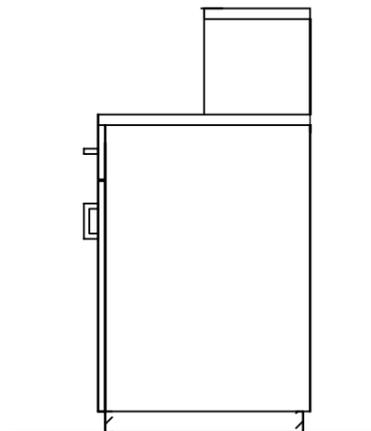

VUE DE DROITE

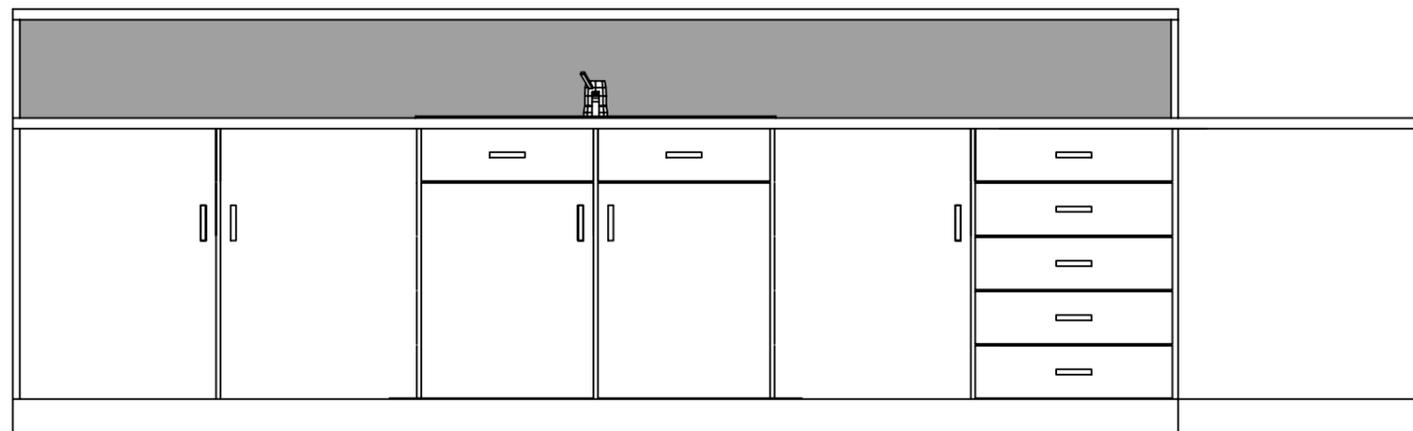

VUE DE FACE

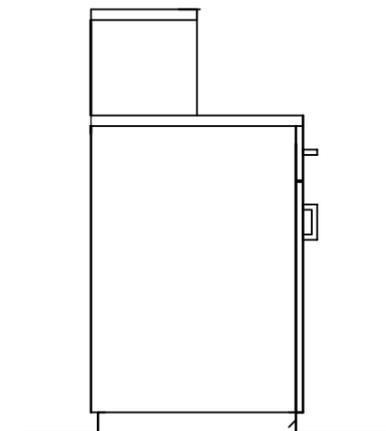

VUE DE GAUCHE